


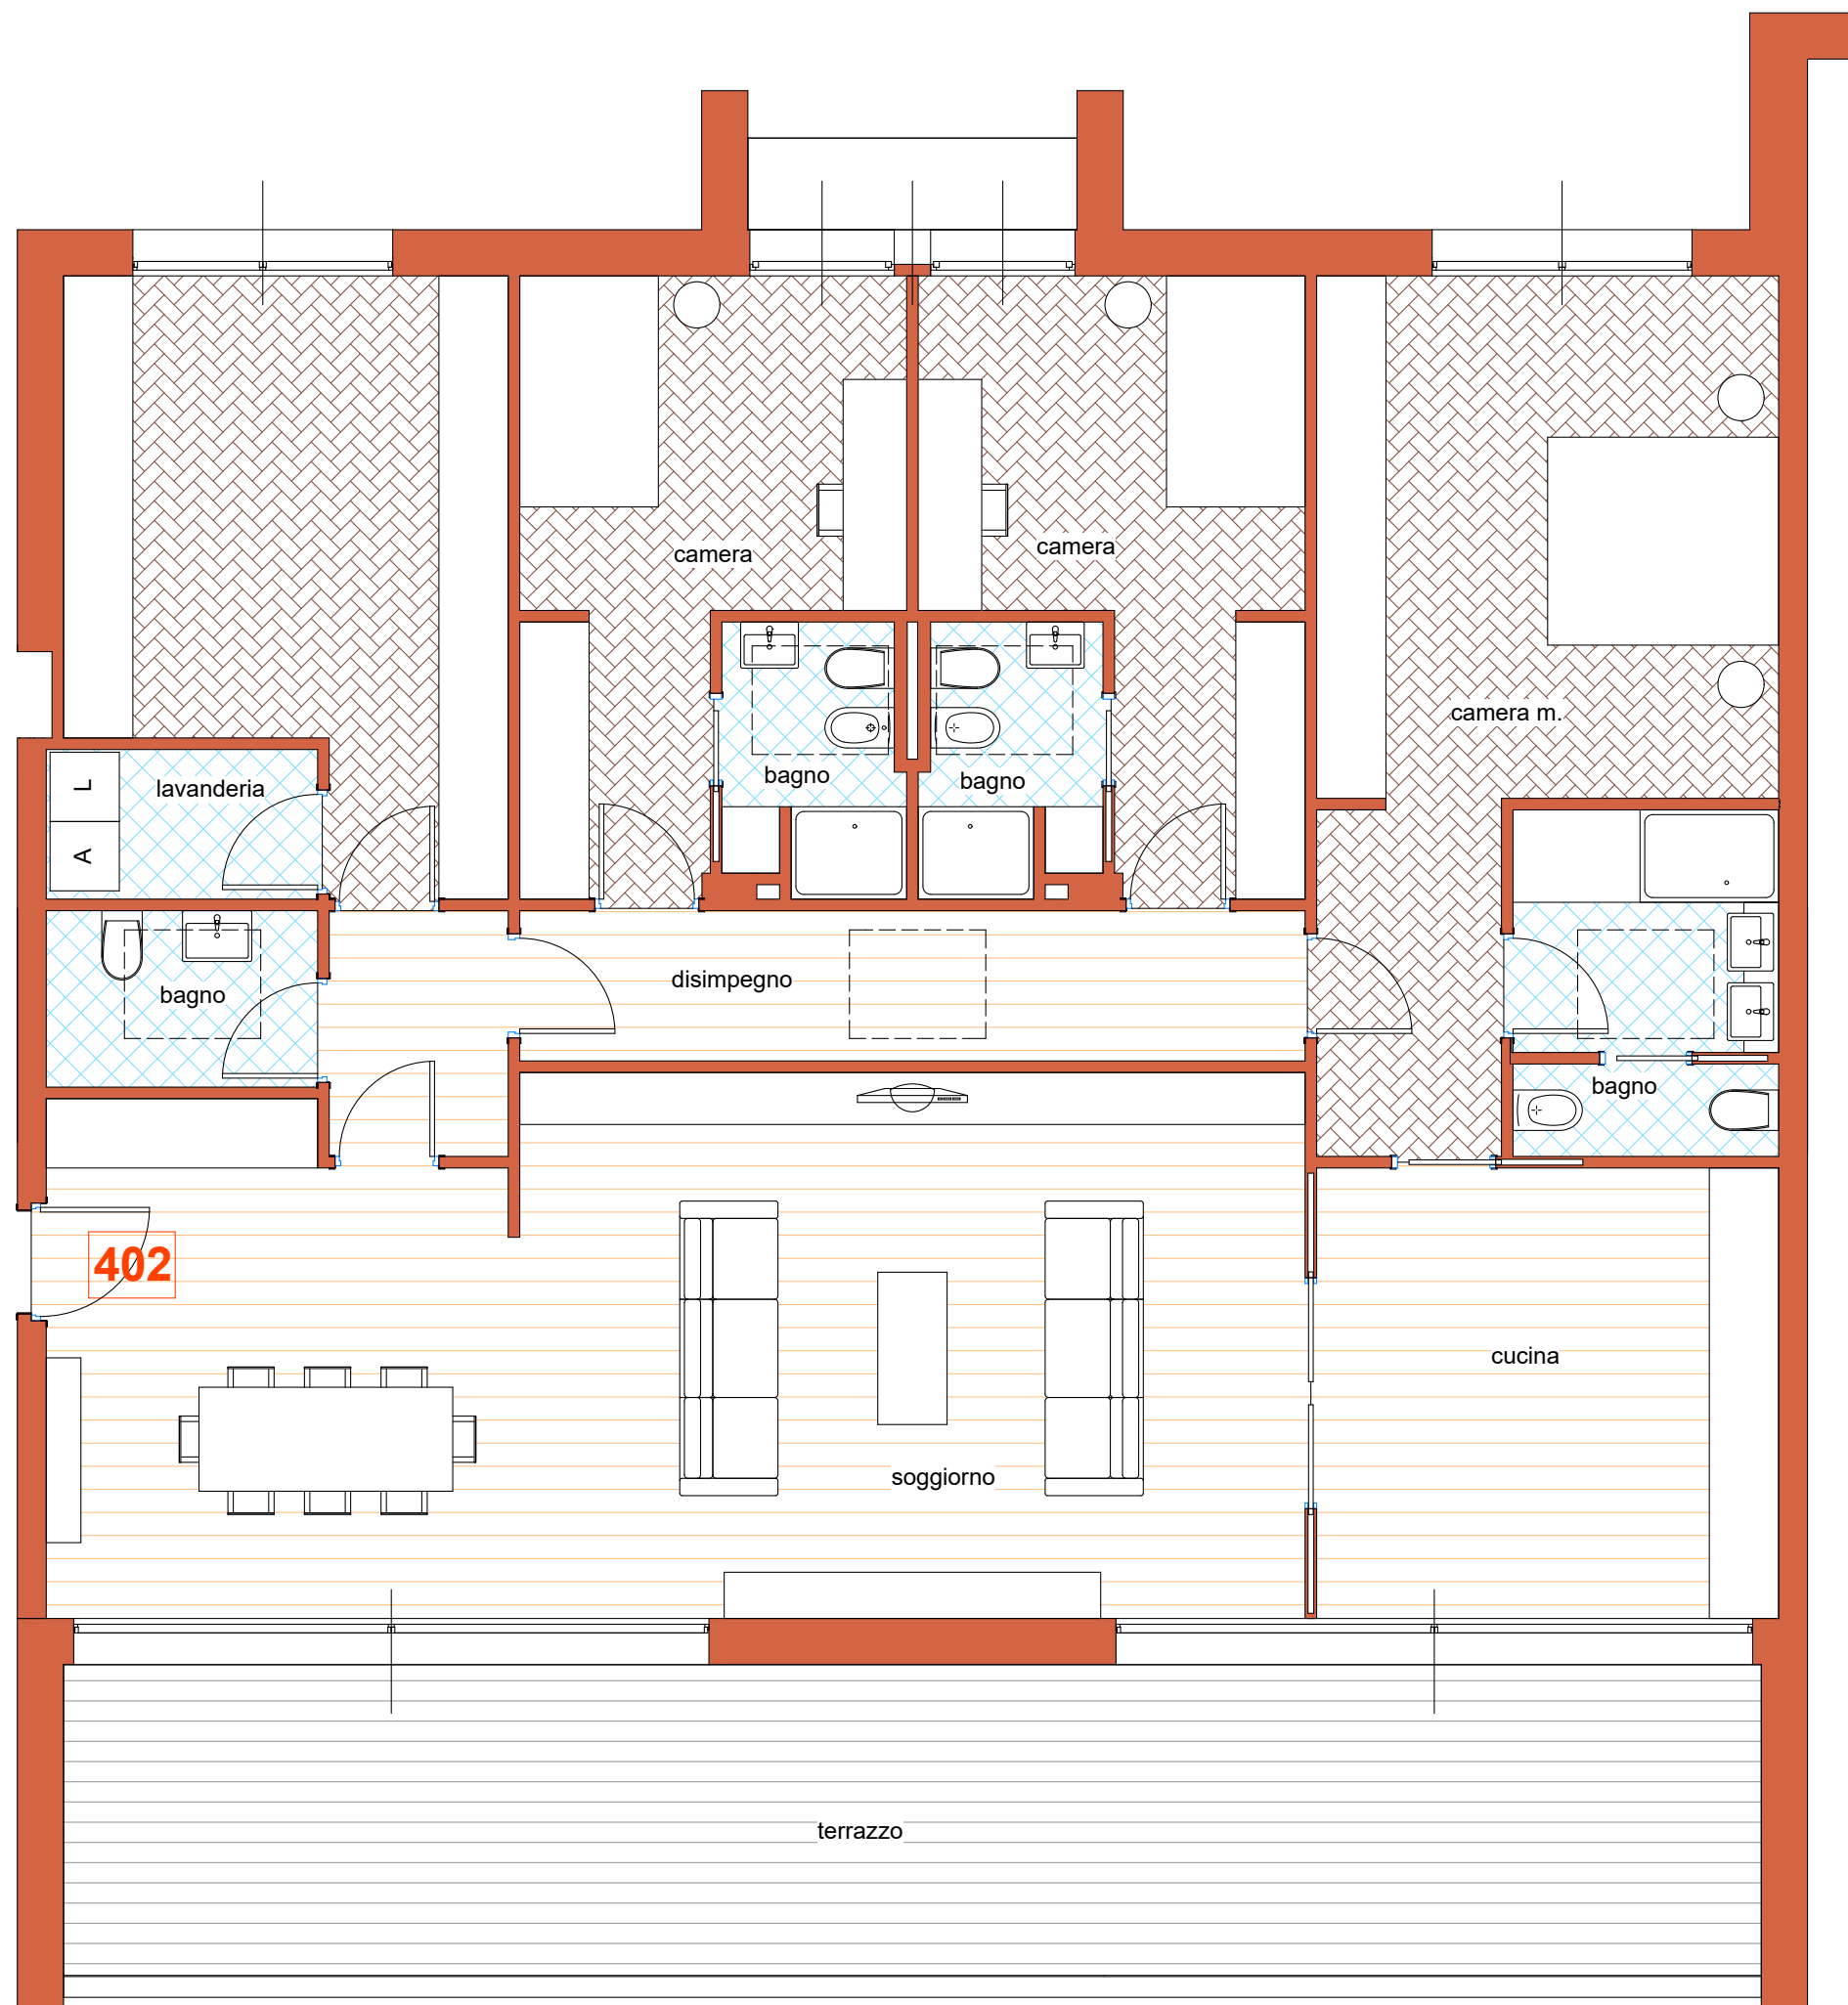

PIANTA PIANO QUARTO

APPARTAMENTO N. 402

Superficie commerciale:

Abitazione mq. 191

Terrazzi mq. 44

VARESE VIA MONTEROSA

0332 892508

www.gabricasa.it